


Frédéric LOPES

- Dessinateur projeteur
- Métreur

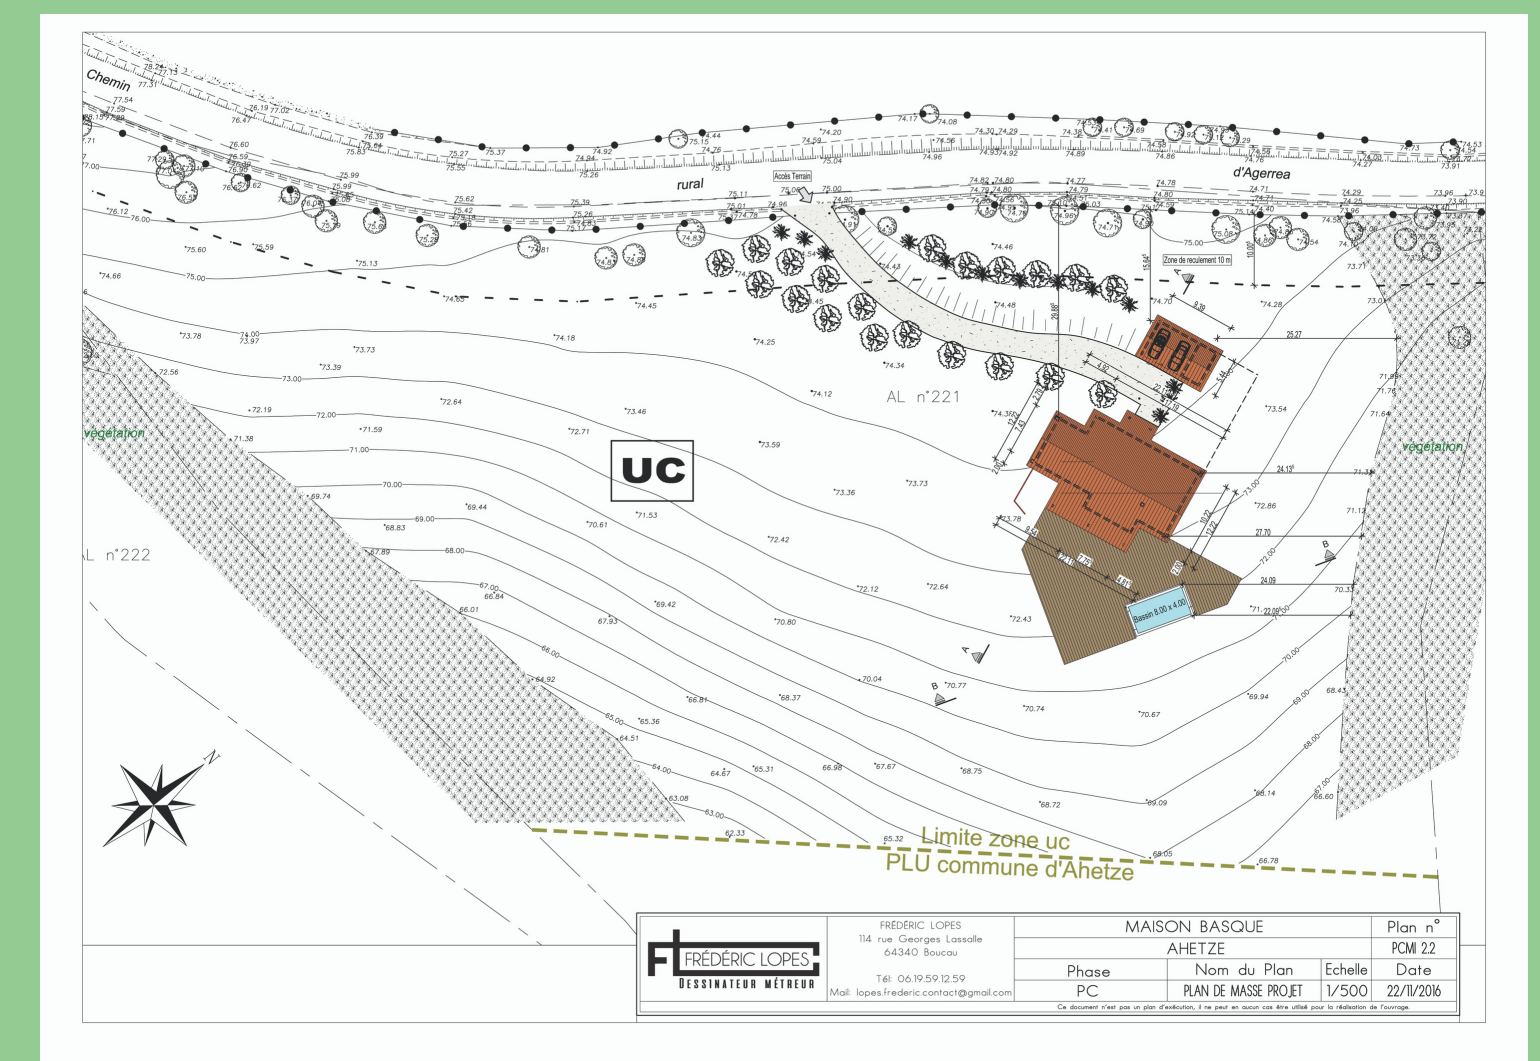


Plan de masse Ahetze, dépôt de Permis de construire décembre 2016

"Après plusieurs années d'expérience dans le domaine du bâtiment, j'ai rejoint Habitat Eco-Action depuis septembre 2016. Diplômé d'un BTS enveloppe du bâtiment et d'un BTS économiste de la construction, je me lance au sein de la Coopérative en tant que dessinateur-métreur."

Contact:

lopes.frederic@gmail.com


06 19 59 12 59

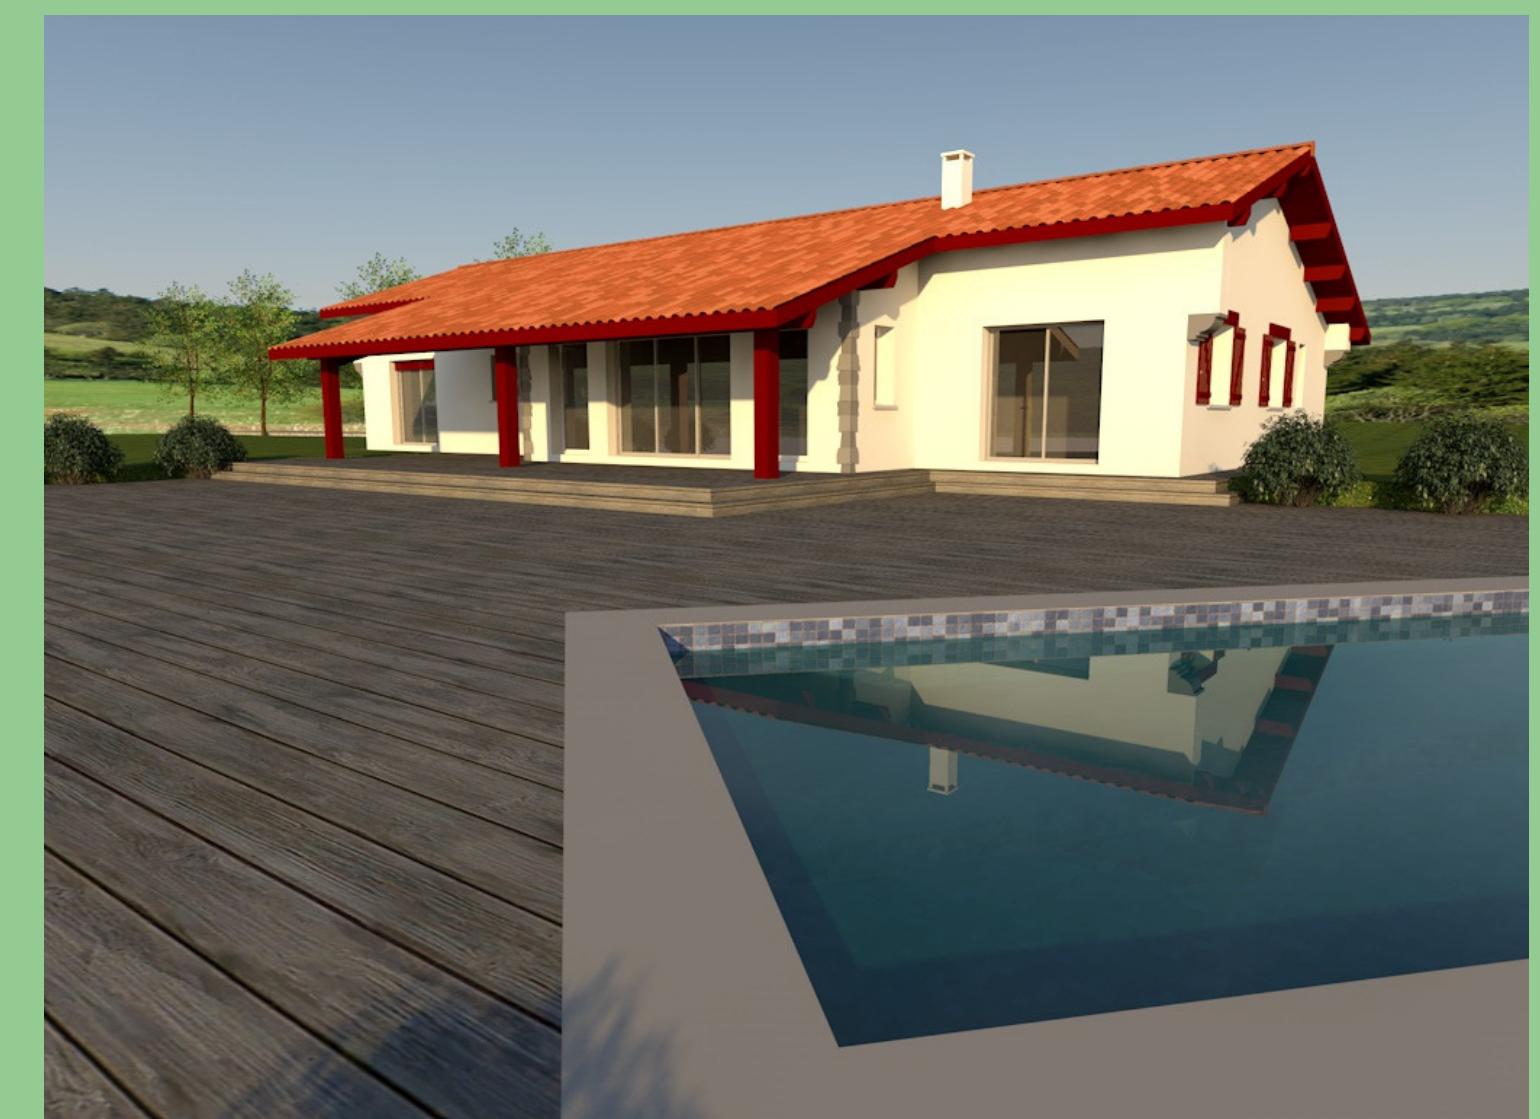

Perspective Ahetze, dépôt de Permis de construire décembre 2016



Perspective Capbreton, dépôt Permis de construire décembre 2016

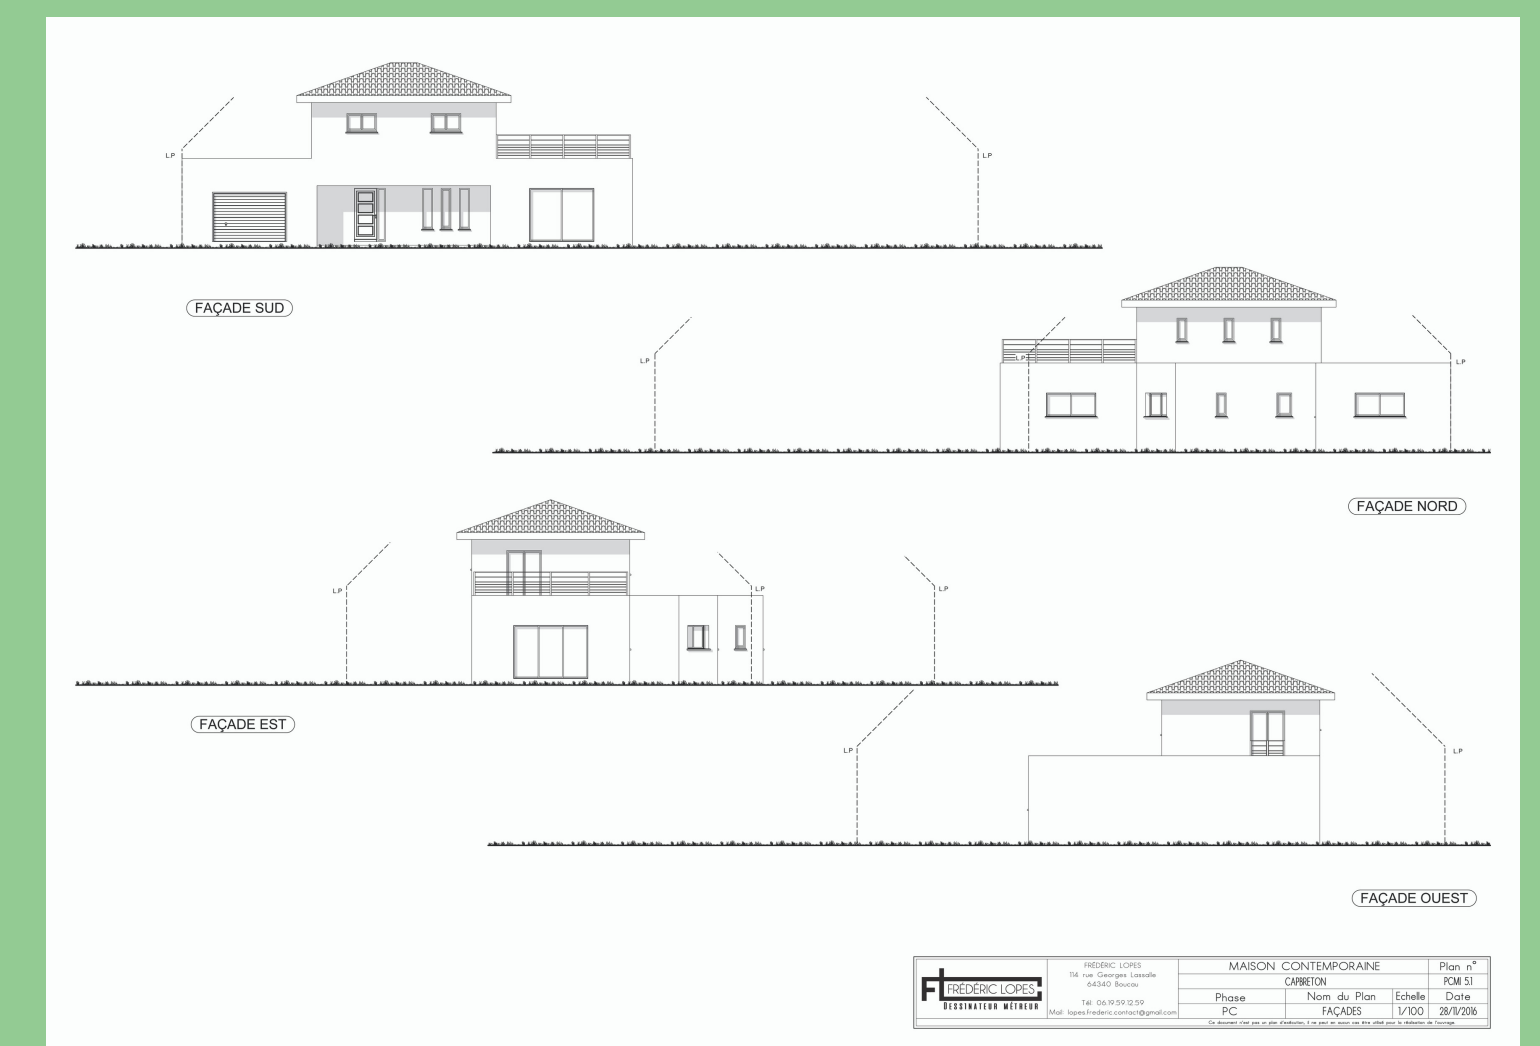

Façades Capbreton, dépôt Permis de construire décembre 2016