



M'hamed BAIRAT CONCETHIC

- Maîtrise d'oeuvre Eco-construction
- Assistance à Maîtrise d'ouvrage
- Audit Rénovation
- Actions pédagogiques de sensibilisation



Collaboration en conception de Bâtiments industriels pour différentes enseignes commerciales chez AEB ingénierie (40)

"De formation initiale DUT Génie civil, mon parcours professionnel de technicien bureau d'étude bâtiment se décline en trois volets : Entreprise générale, Maîtrise d'oeuvre et Maîtrise d'ouvrage."

Contact:

Habitat Eco Action

23, rue Hélène Boucher - 40220 TARNOS

concethic@gmail.com

06 11 34 02 93


www.concethic.fr



Collaboration en conception de Bâtiments recevant du public « ERP » chez Point CAD ingénierie (Paris). - Collaboration au bureau de synthèse installé sur site pour la réhabilitation totale du musée de la poste à Montparnasse en 2001. Opération en ERP de R+12, avec une reprise en sous œuvre pour la création de 3 niveaux de parking sous terrains.



Citroen Aire sur l'Adour (2013) - Montage de programmes immobiliers et gestion de travaux tous corps d'état de construction maisons individuelles groupées en 2004-2005, chez Francelot & Khor immobilier (33).

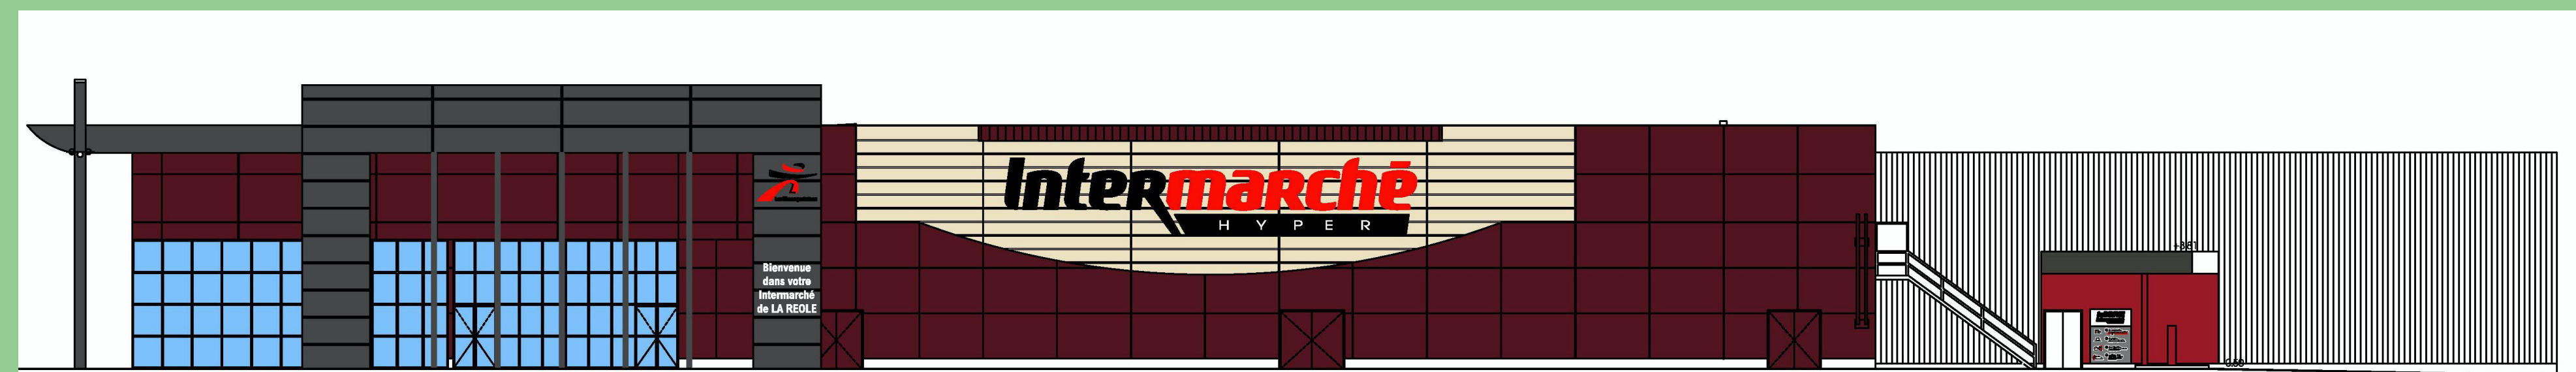

Intermarché la Réole, Aicirits, Coaraze... (2013)