




Thomas CANDILLIER

Agencement et architecture d'intérieur


- Réalisation de plans de masse, perspectives, rendus, carnets de détails, exécutables...
- Etudes & conception
- Approche fidèle pour une amélioration de la communication et de la fabrication.

" Suite à des études Bac+3 dans le bois, j'ai travaillé 6 ans en tant que technicien bureau d'étude et dessinateur dans une entreprise d'agencement. De la cuisine pour particuliers à des banques d'accueil en passant par l'aménagement d'hôtels haut de gamme, je mets à présent mon expérience à votre disposition dans la conception de mobilier. "


Contact :
40100 Dax
06 37 20 16 89
candillier.thomas@gmail.com

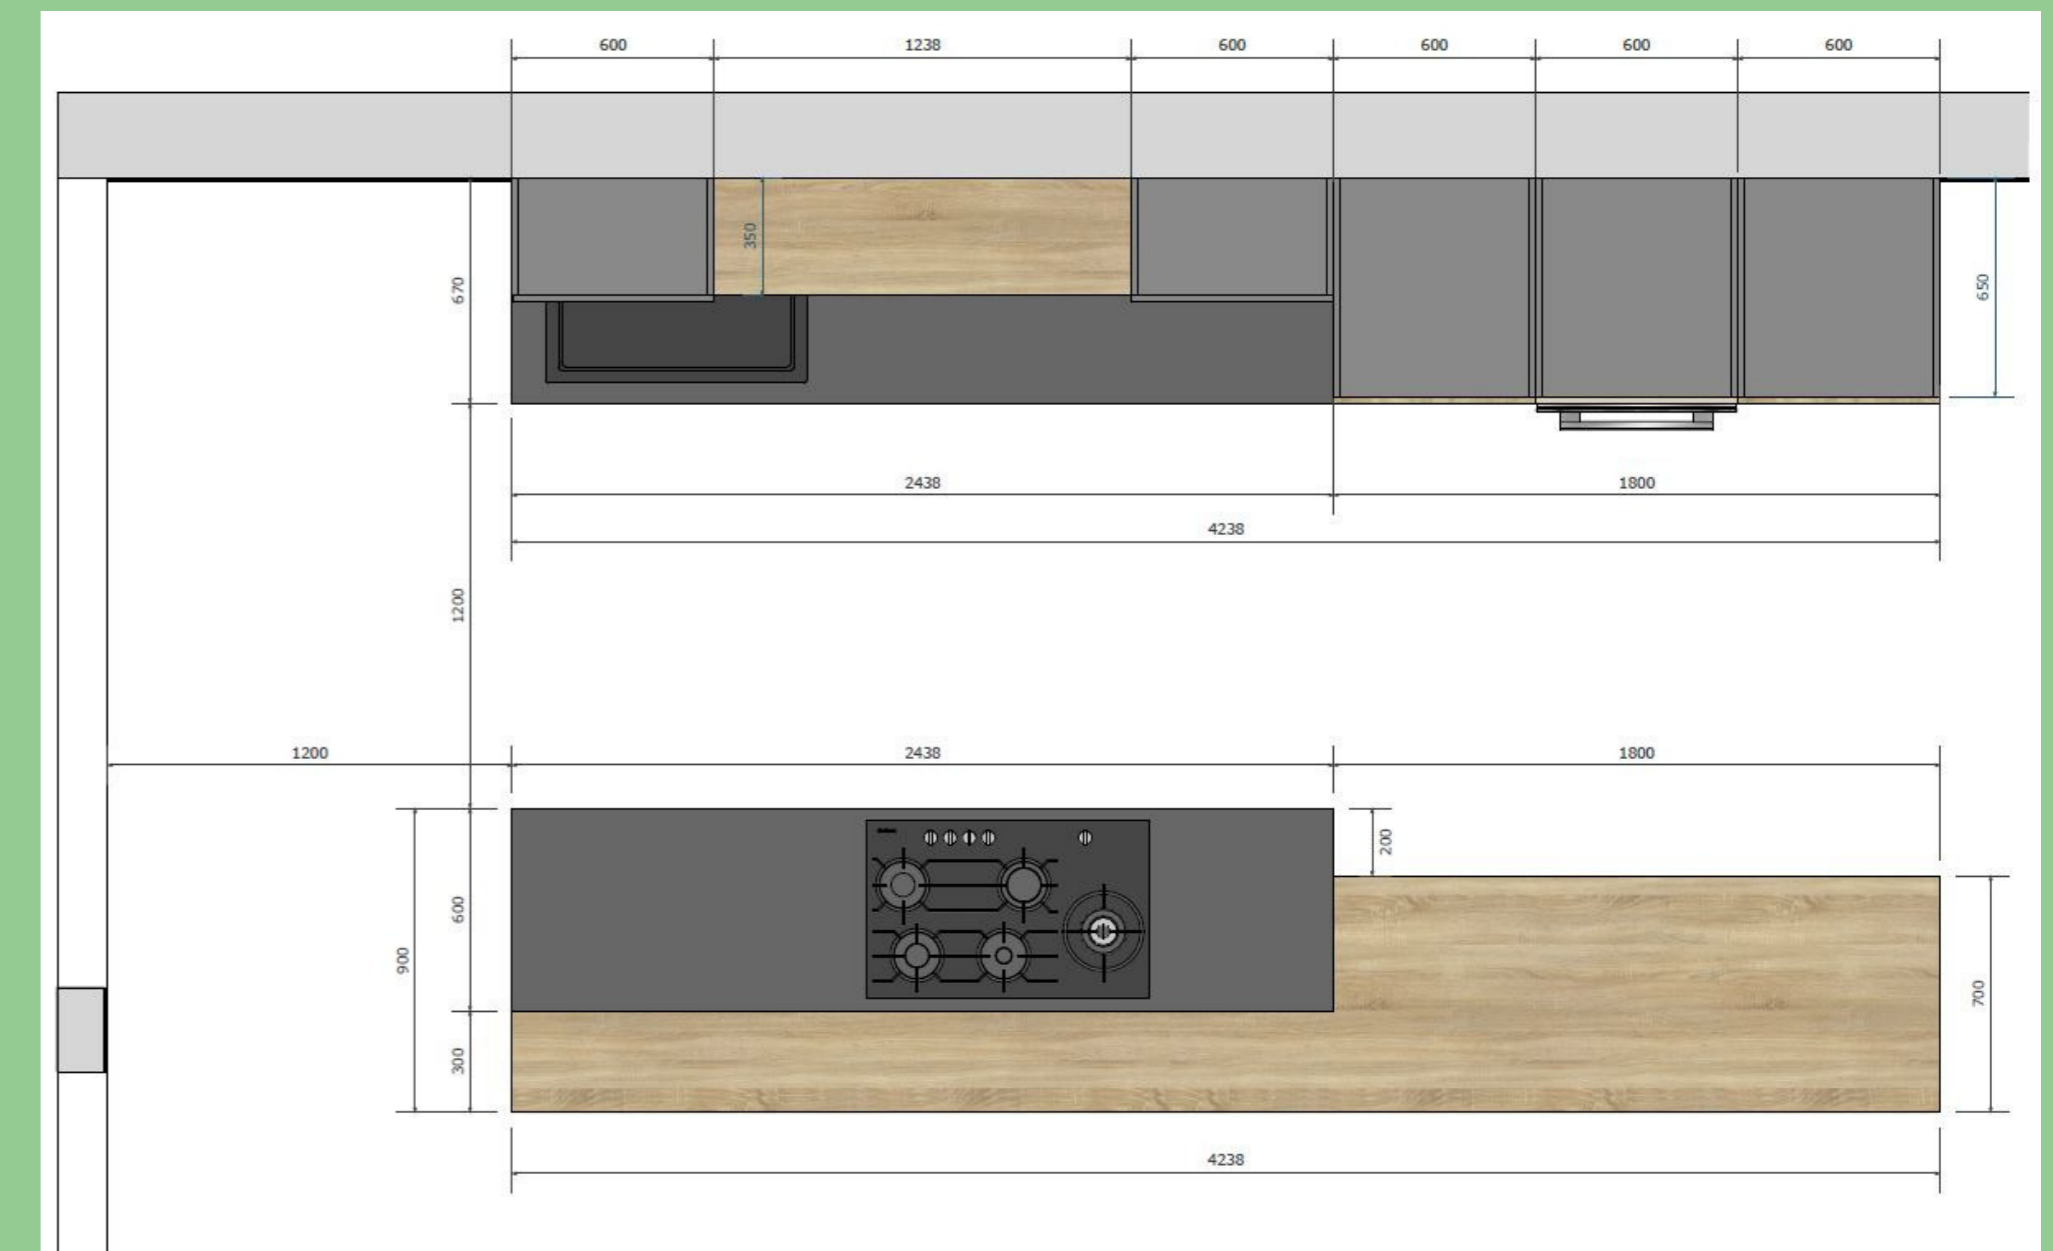

Plan détail cuisine

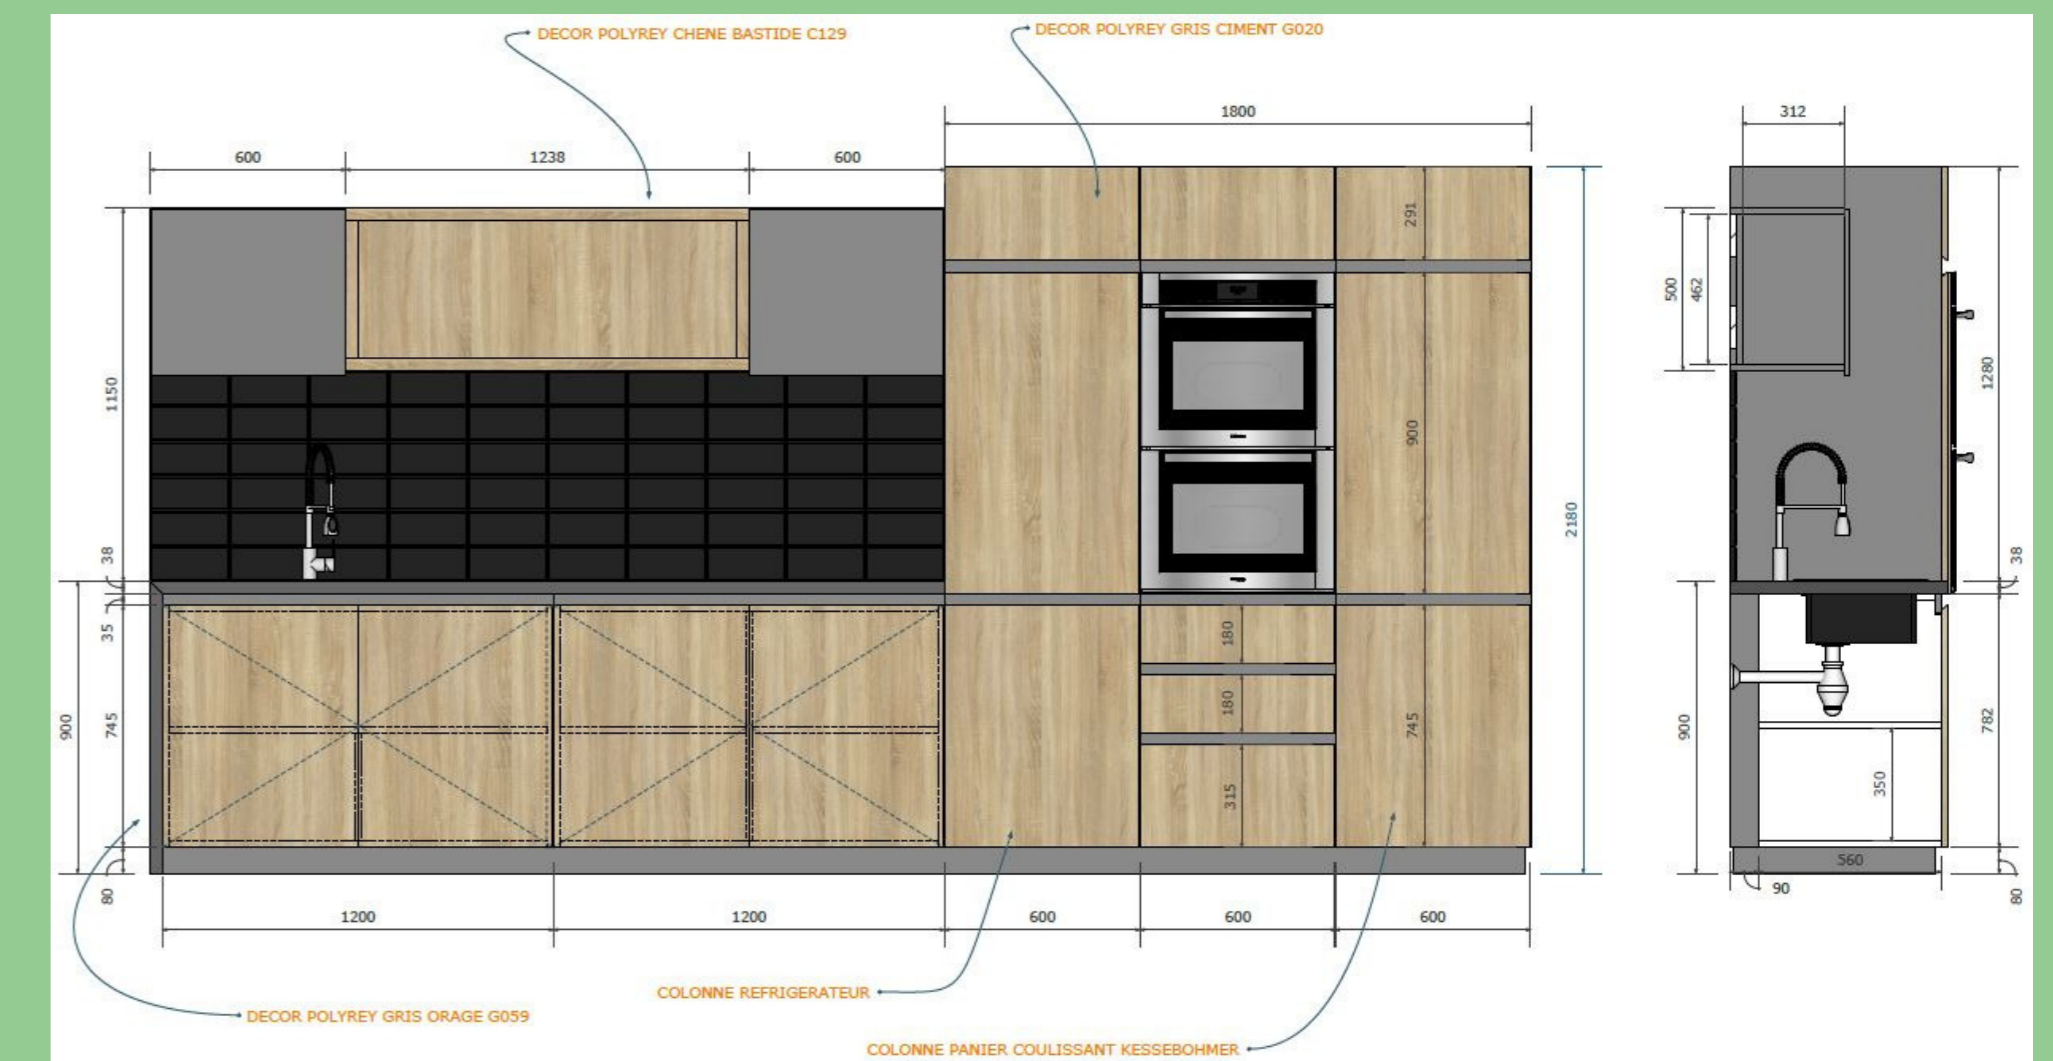

Plan vue cuisine

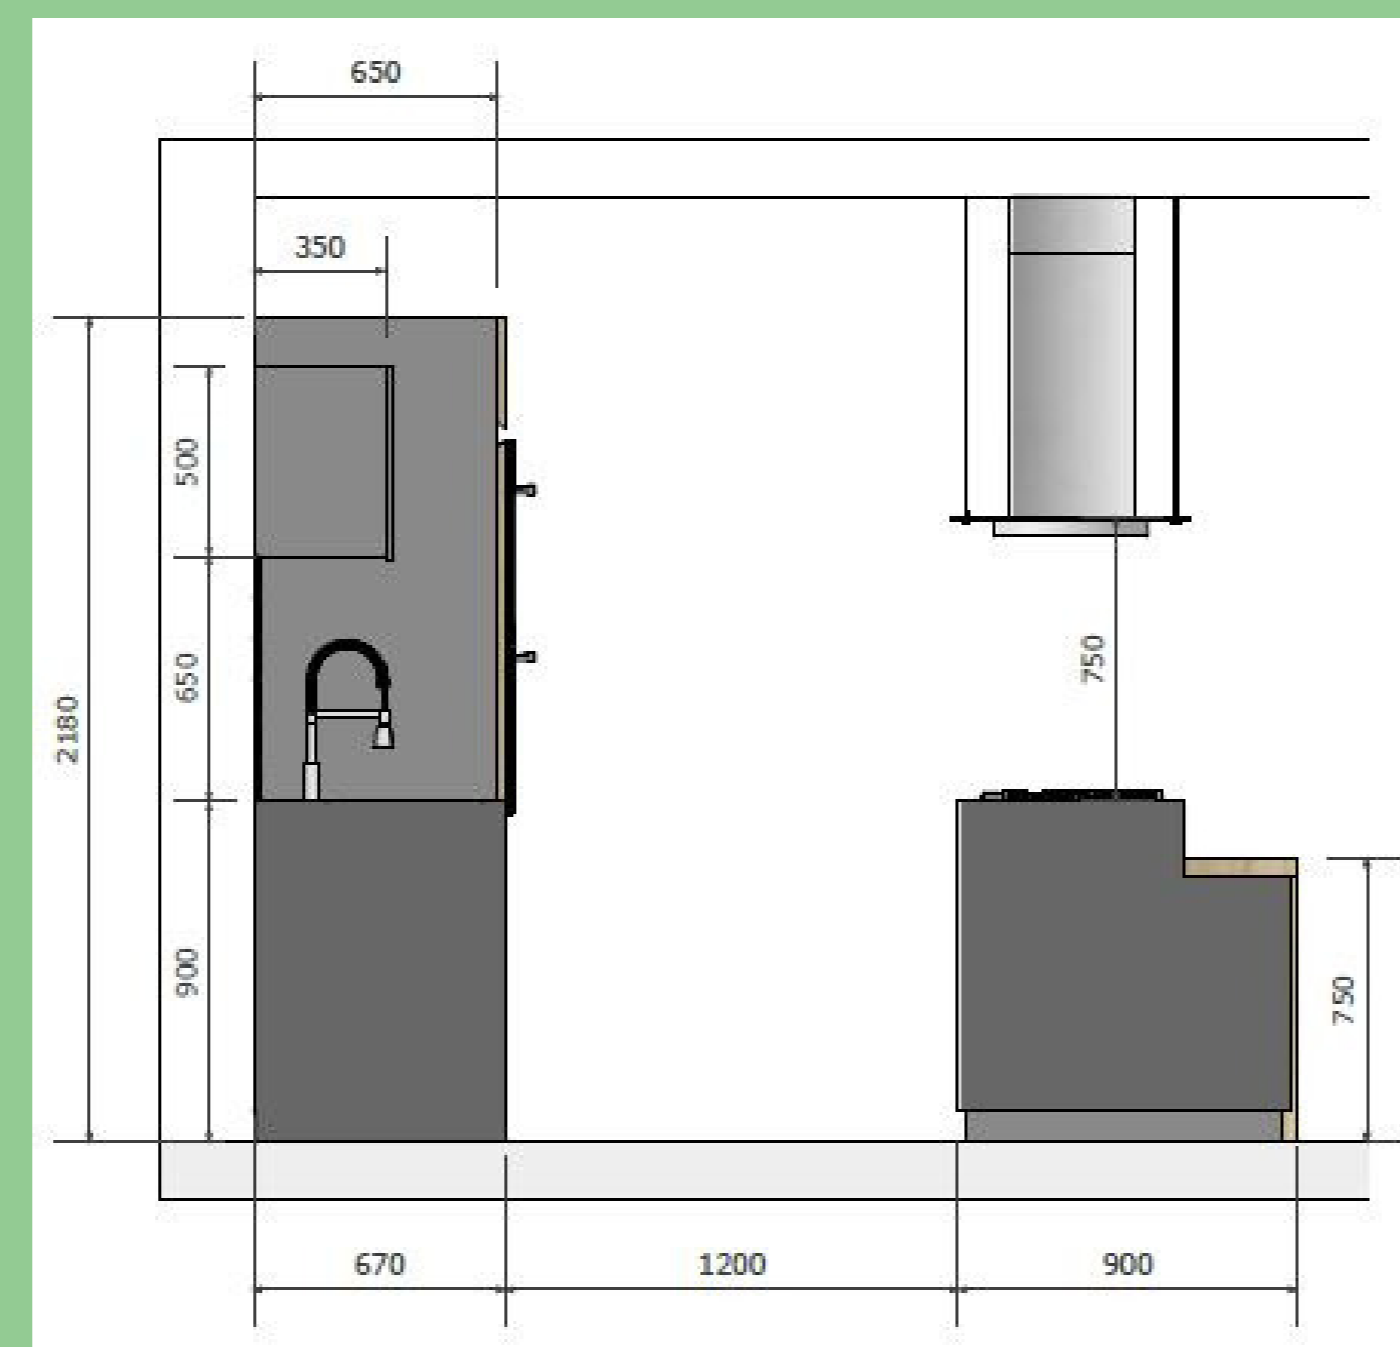

Plan détail cuisine



Plan vue cuisine perspective

